


|             |                |             |             |                |          |               |
|-------------|----------------|-------------|-------------|----------------|----------|---------------|
| Инв.№ подл. | Погнись и дата | Взам. инв.№ | Инв.№ дубл. | Погнись и дата | Справ. N | Перв. примен. |
|             |                |             |             |                |          |               |

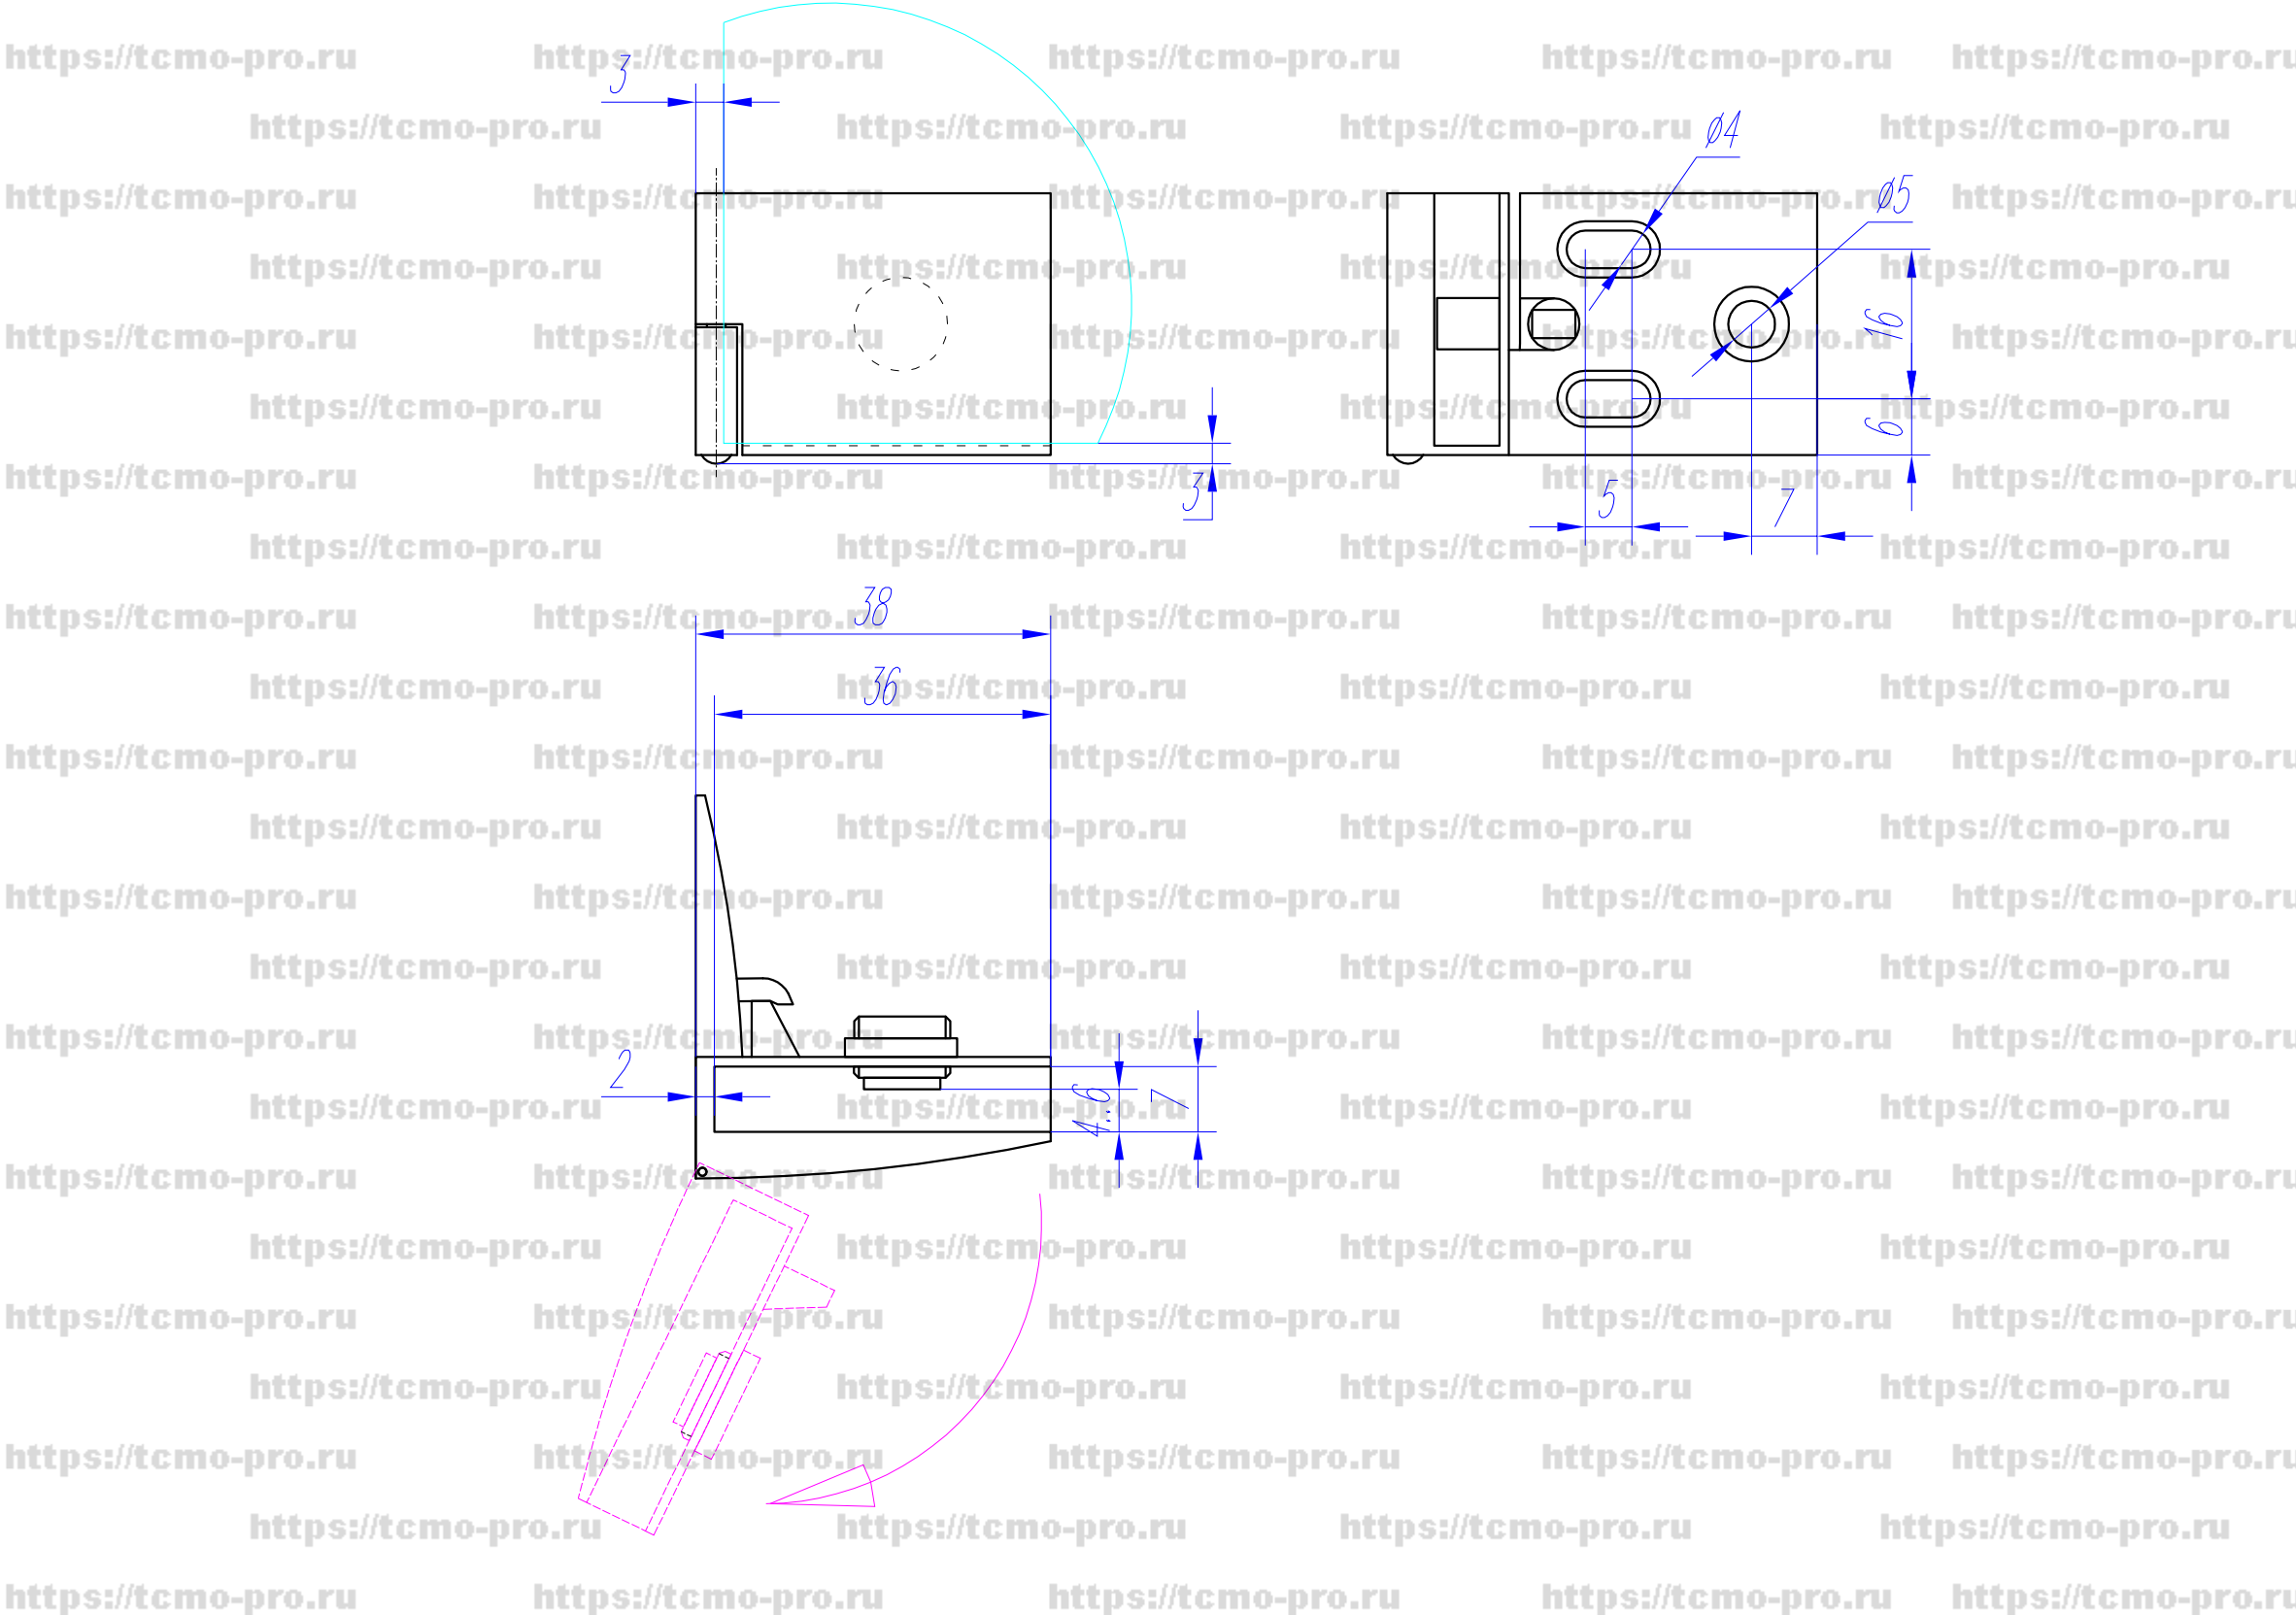

|           |      |          |         |      |
|-----------|------|----------|---------|------|
| Изм       | Лист | N докум. | Погнись | Дата |
| Разраб.   |      |          |         |      |
| Провер.   |      |          |         |      |
| Н. контр. |      |          |         |      |
| Утвердил  |      |          |         |      |

Петля 120-03(нижняя)

