



133-002-1

|               |
|---------------|
| Перв. примен. |
| Справ. №      |
| A             |
| Подп. и дата  |
| Инв. № дубл.  |
| Взам. инв. №  |
| Подп. и дата  |
| Инв. № подл.  |

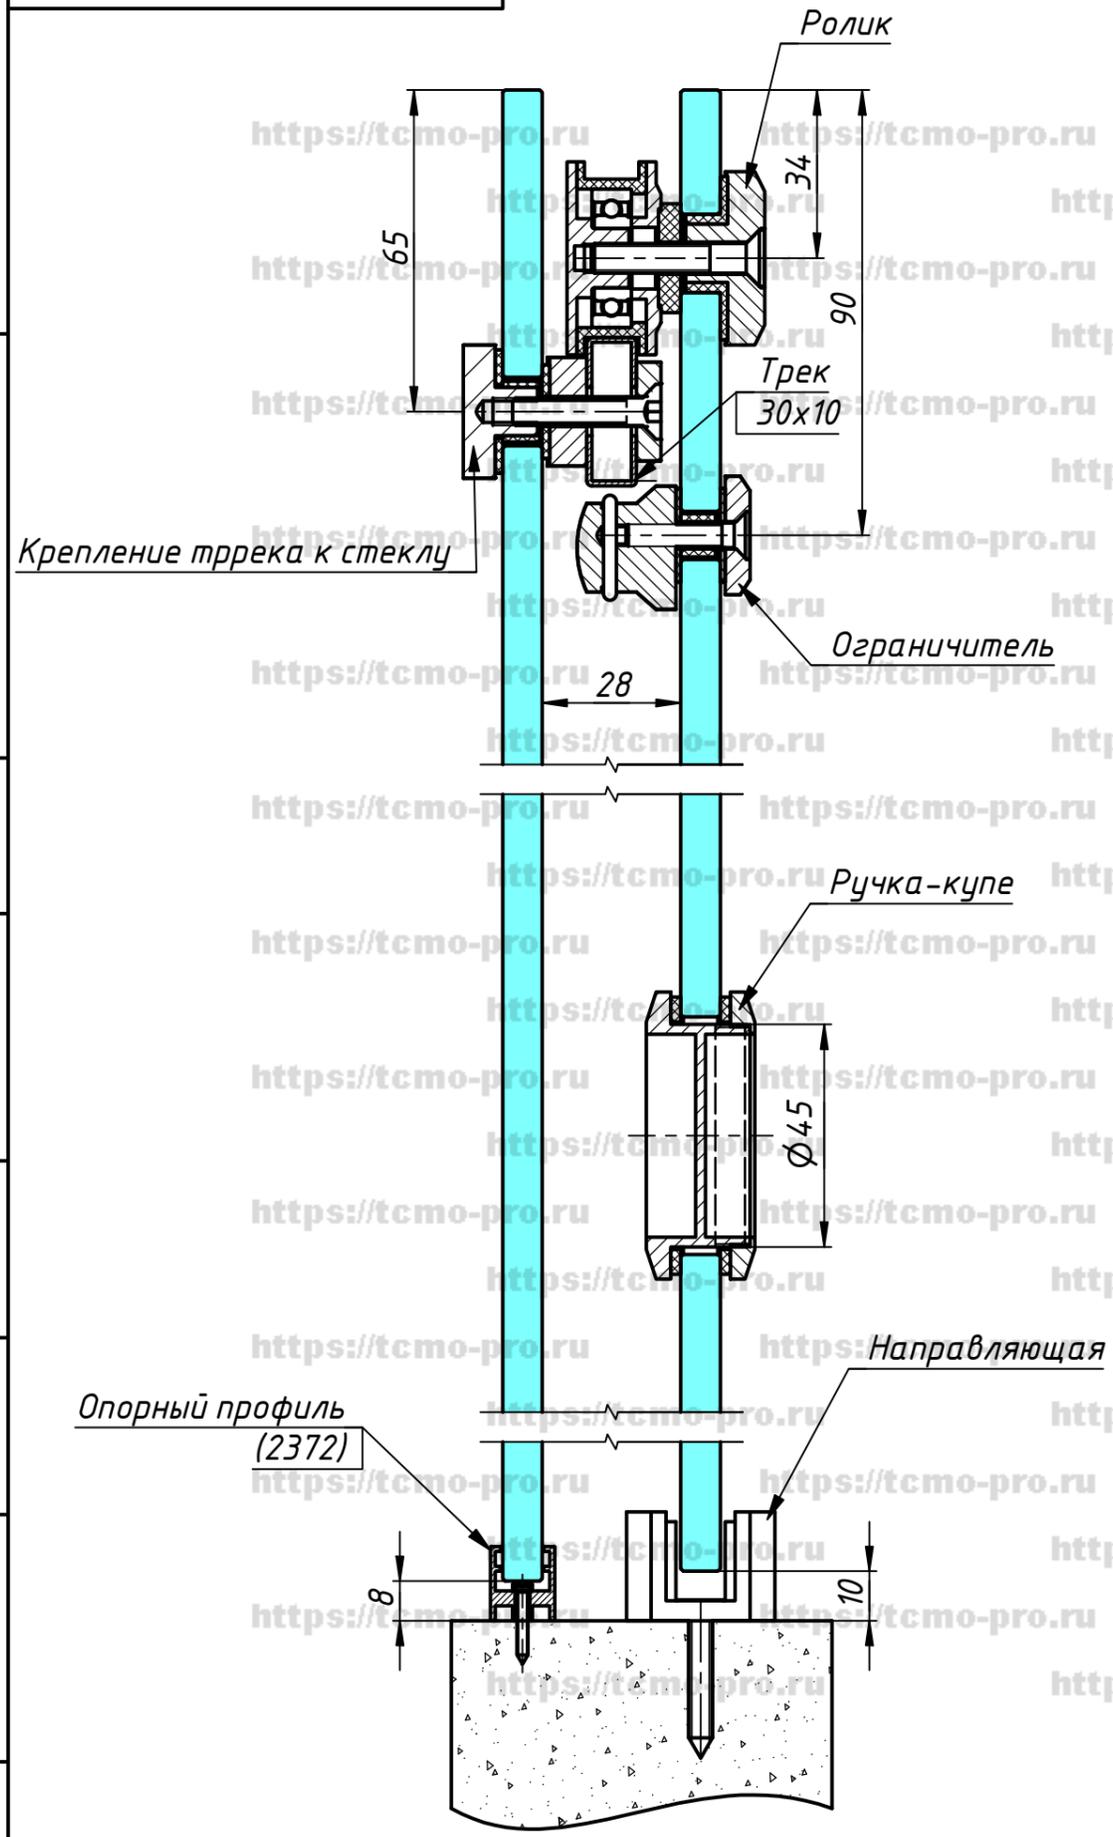

Крепление трека к стеклу

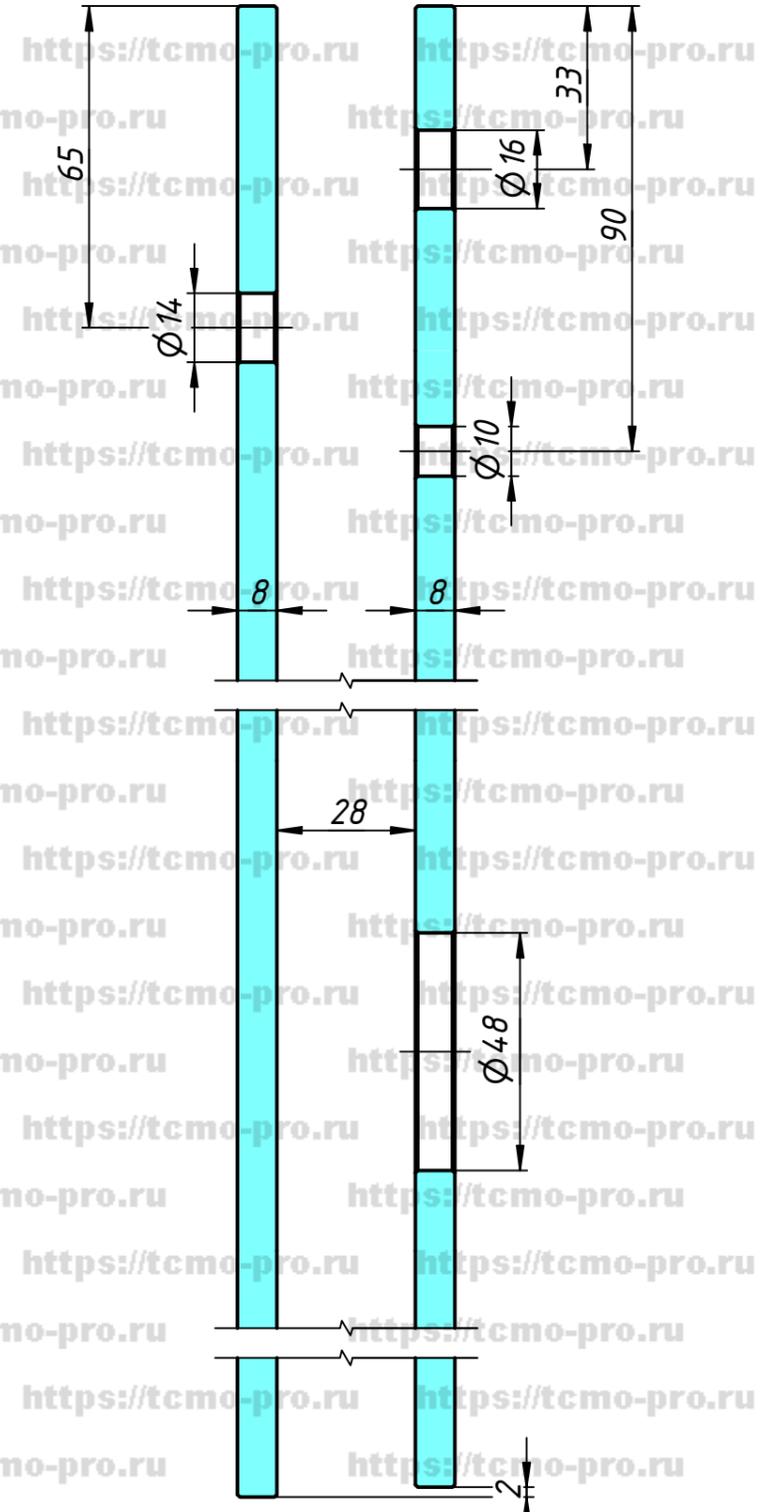

|      |      |          |       |      |
|------|------|----------|-------|------|
| Изм. | Лист | № докум. | Подп. | Дата |
|------|------|----------|-------|------|

133-002-1

Лист