

051-S

Перв. примен.

Справ. №

A


Подп. и дата

Инв. № дубл.


Взам. инв. №

Подп. и дата

Инв. № подл.

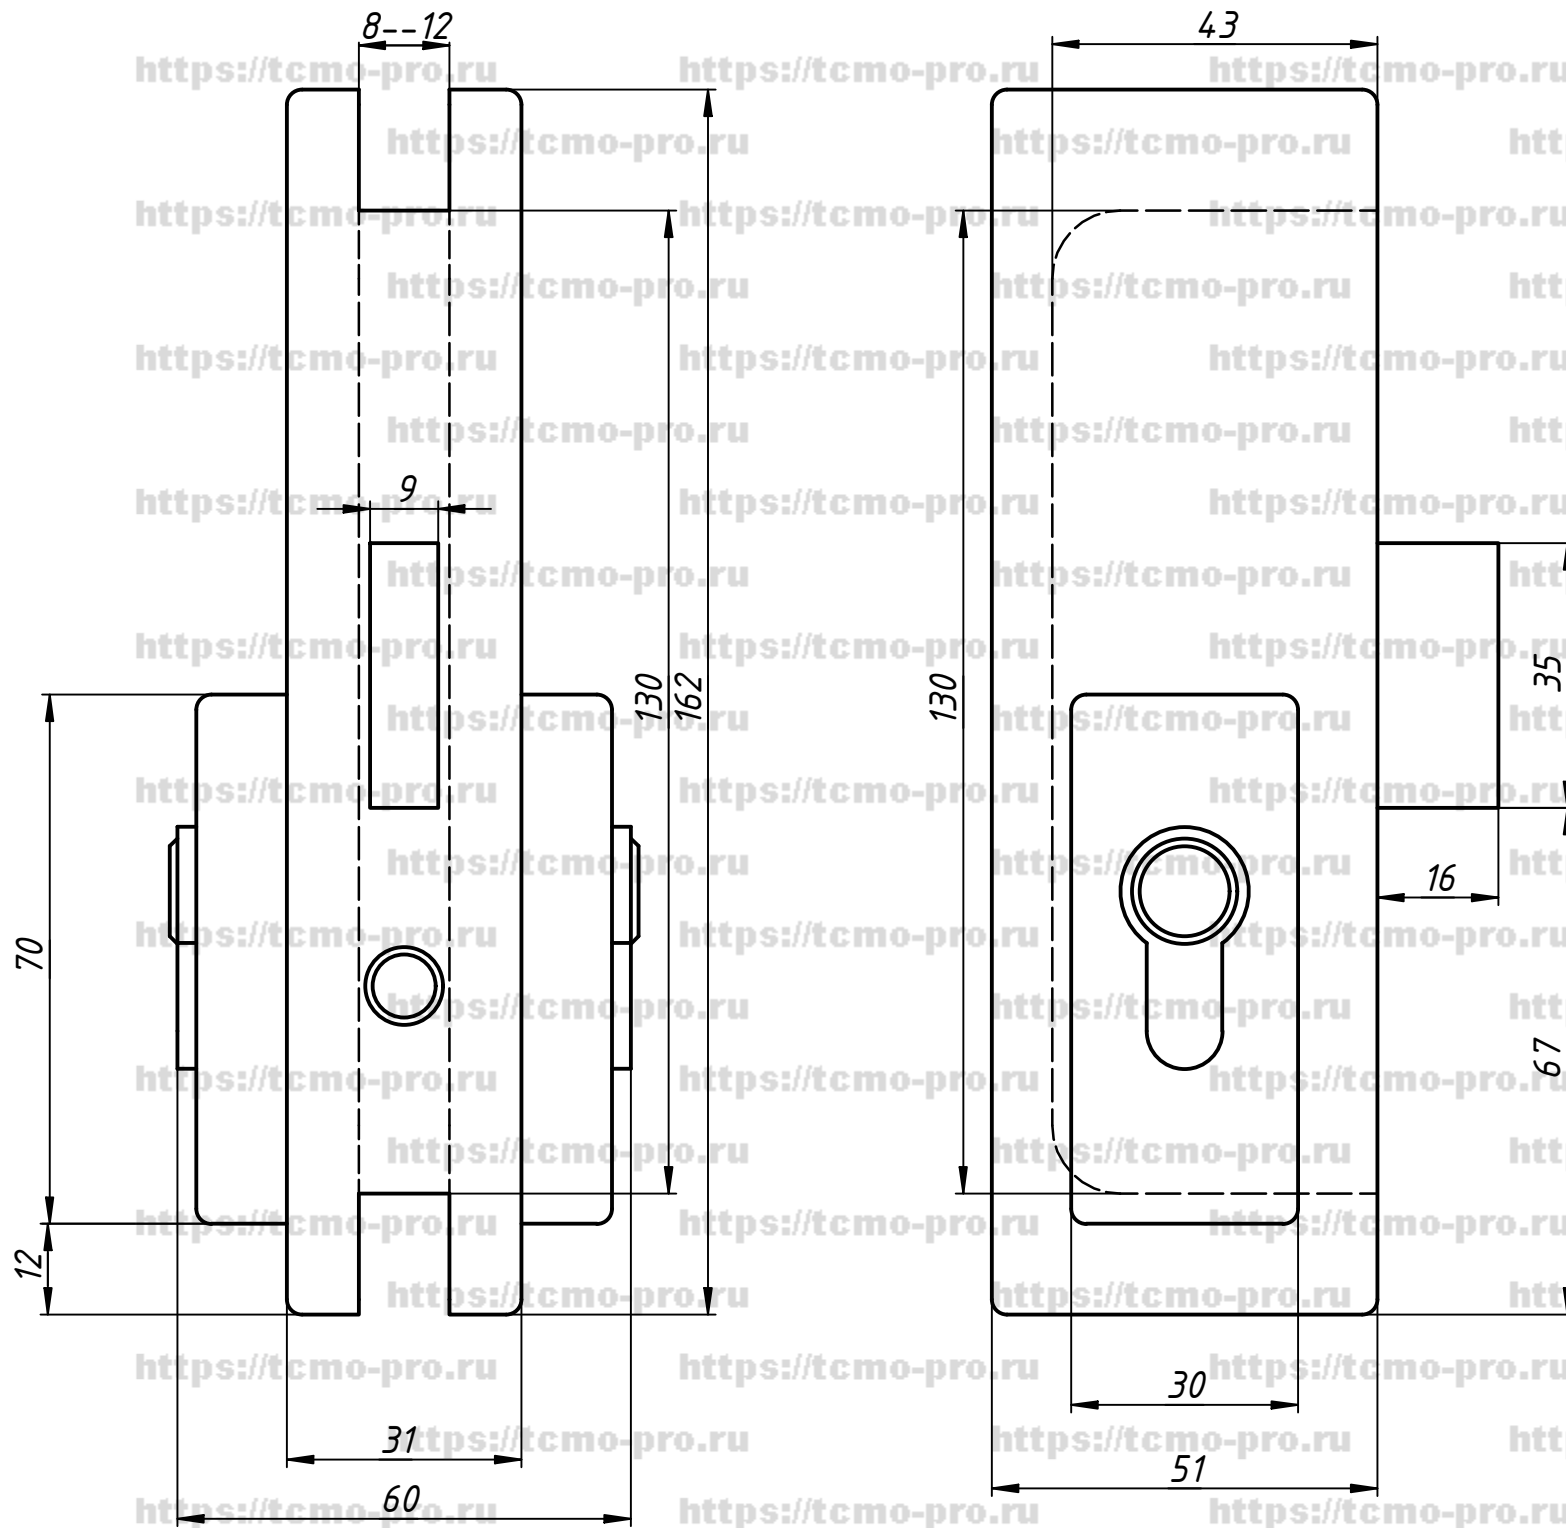

Ответная часть на стену

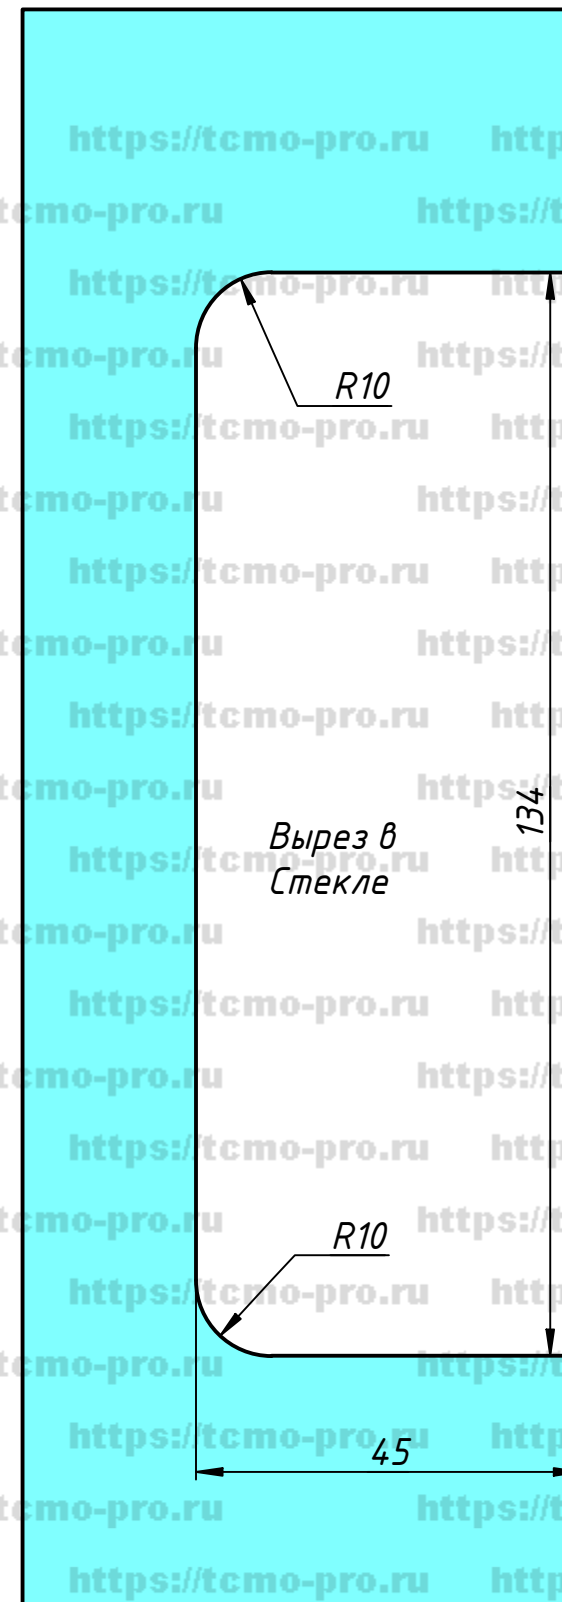

				S-150			
				Замок	Лист	Масса	Масштаб
Изм.	Лист	№ докум.	Подп.				
Разраб.	user		06.02.2020				
Пров.							
Т. контр.					Лист	Листов	1
Нач.отд.							
Н. контр.							
Утв.							