

618

Перв. примен.

Справ. №

A

Подп. и дата



Инв. № дубл.

Взам. инв. №

Подп. и дата

Инв. № подл.

Высота проема

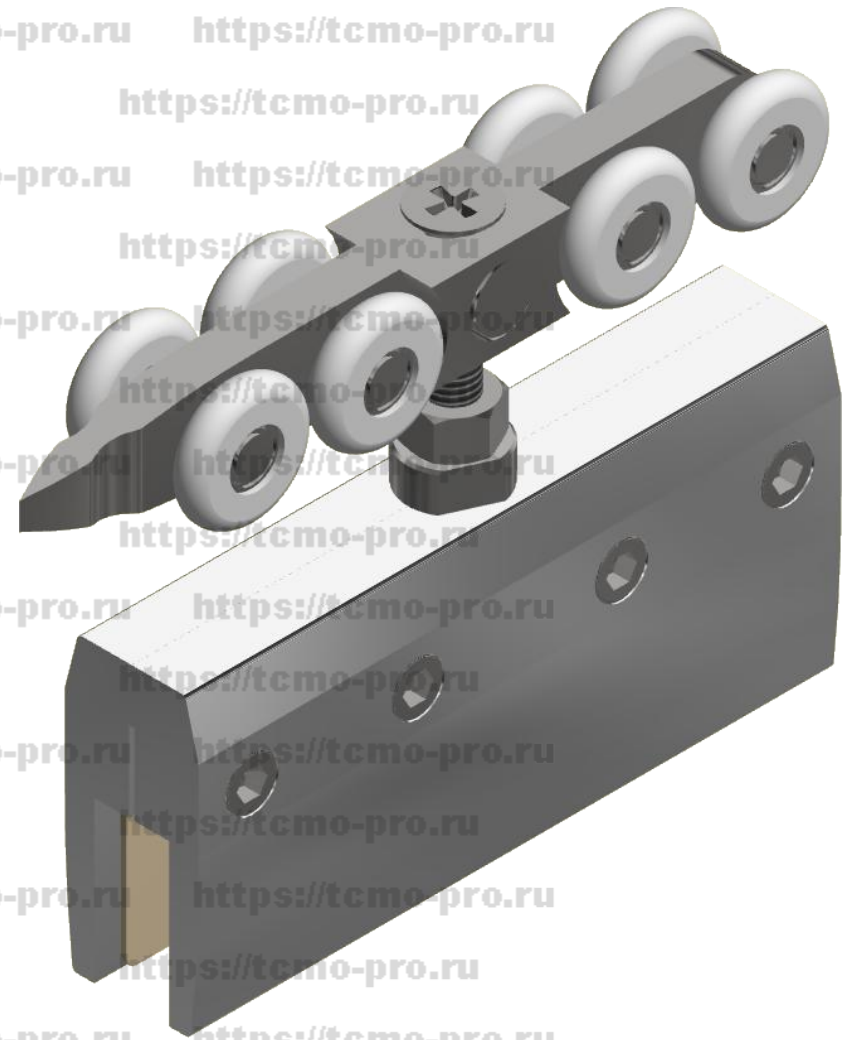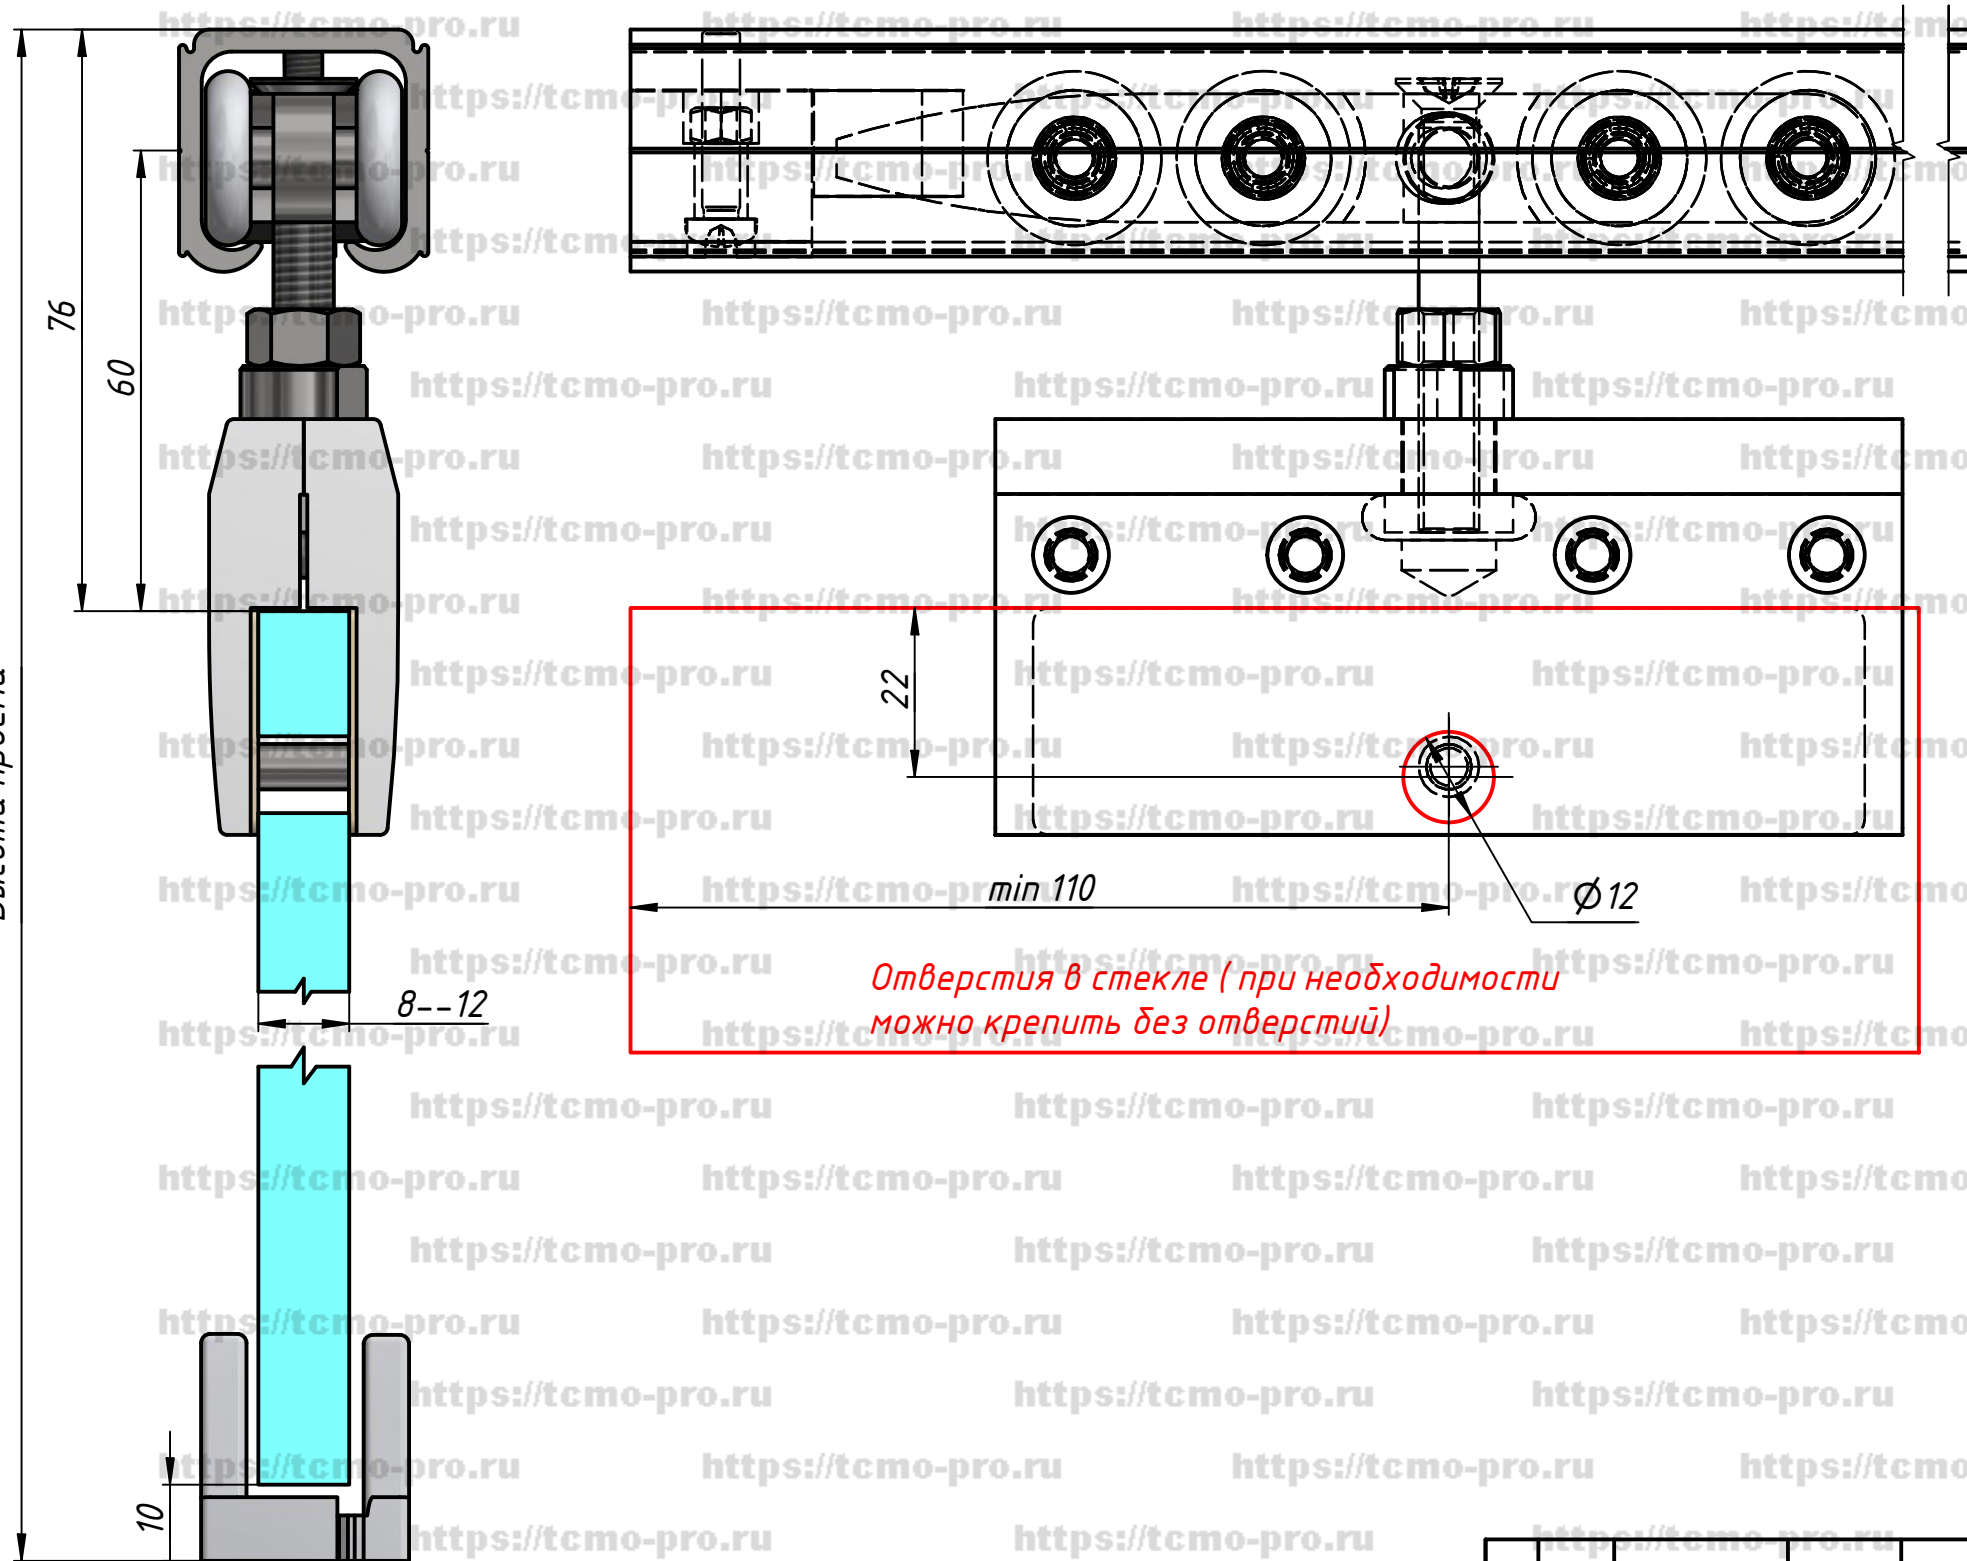

					819				
					Комплект для раздвижной двери				
Изм.	Лист	№ докум.	Подп.	Дата					
Разраб.		user		24.09.2019					
Пров.									
Т. контр.									
Нач.отд.					Лист			Листов 1	
Н. контр.									
Утв.									